


### 更新空気圧回路図

$$M - C \leftarrow \vdots \rightarrow M C I$$

MCI配線・配管範囲

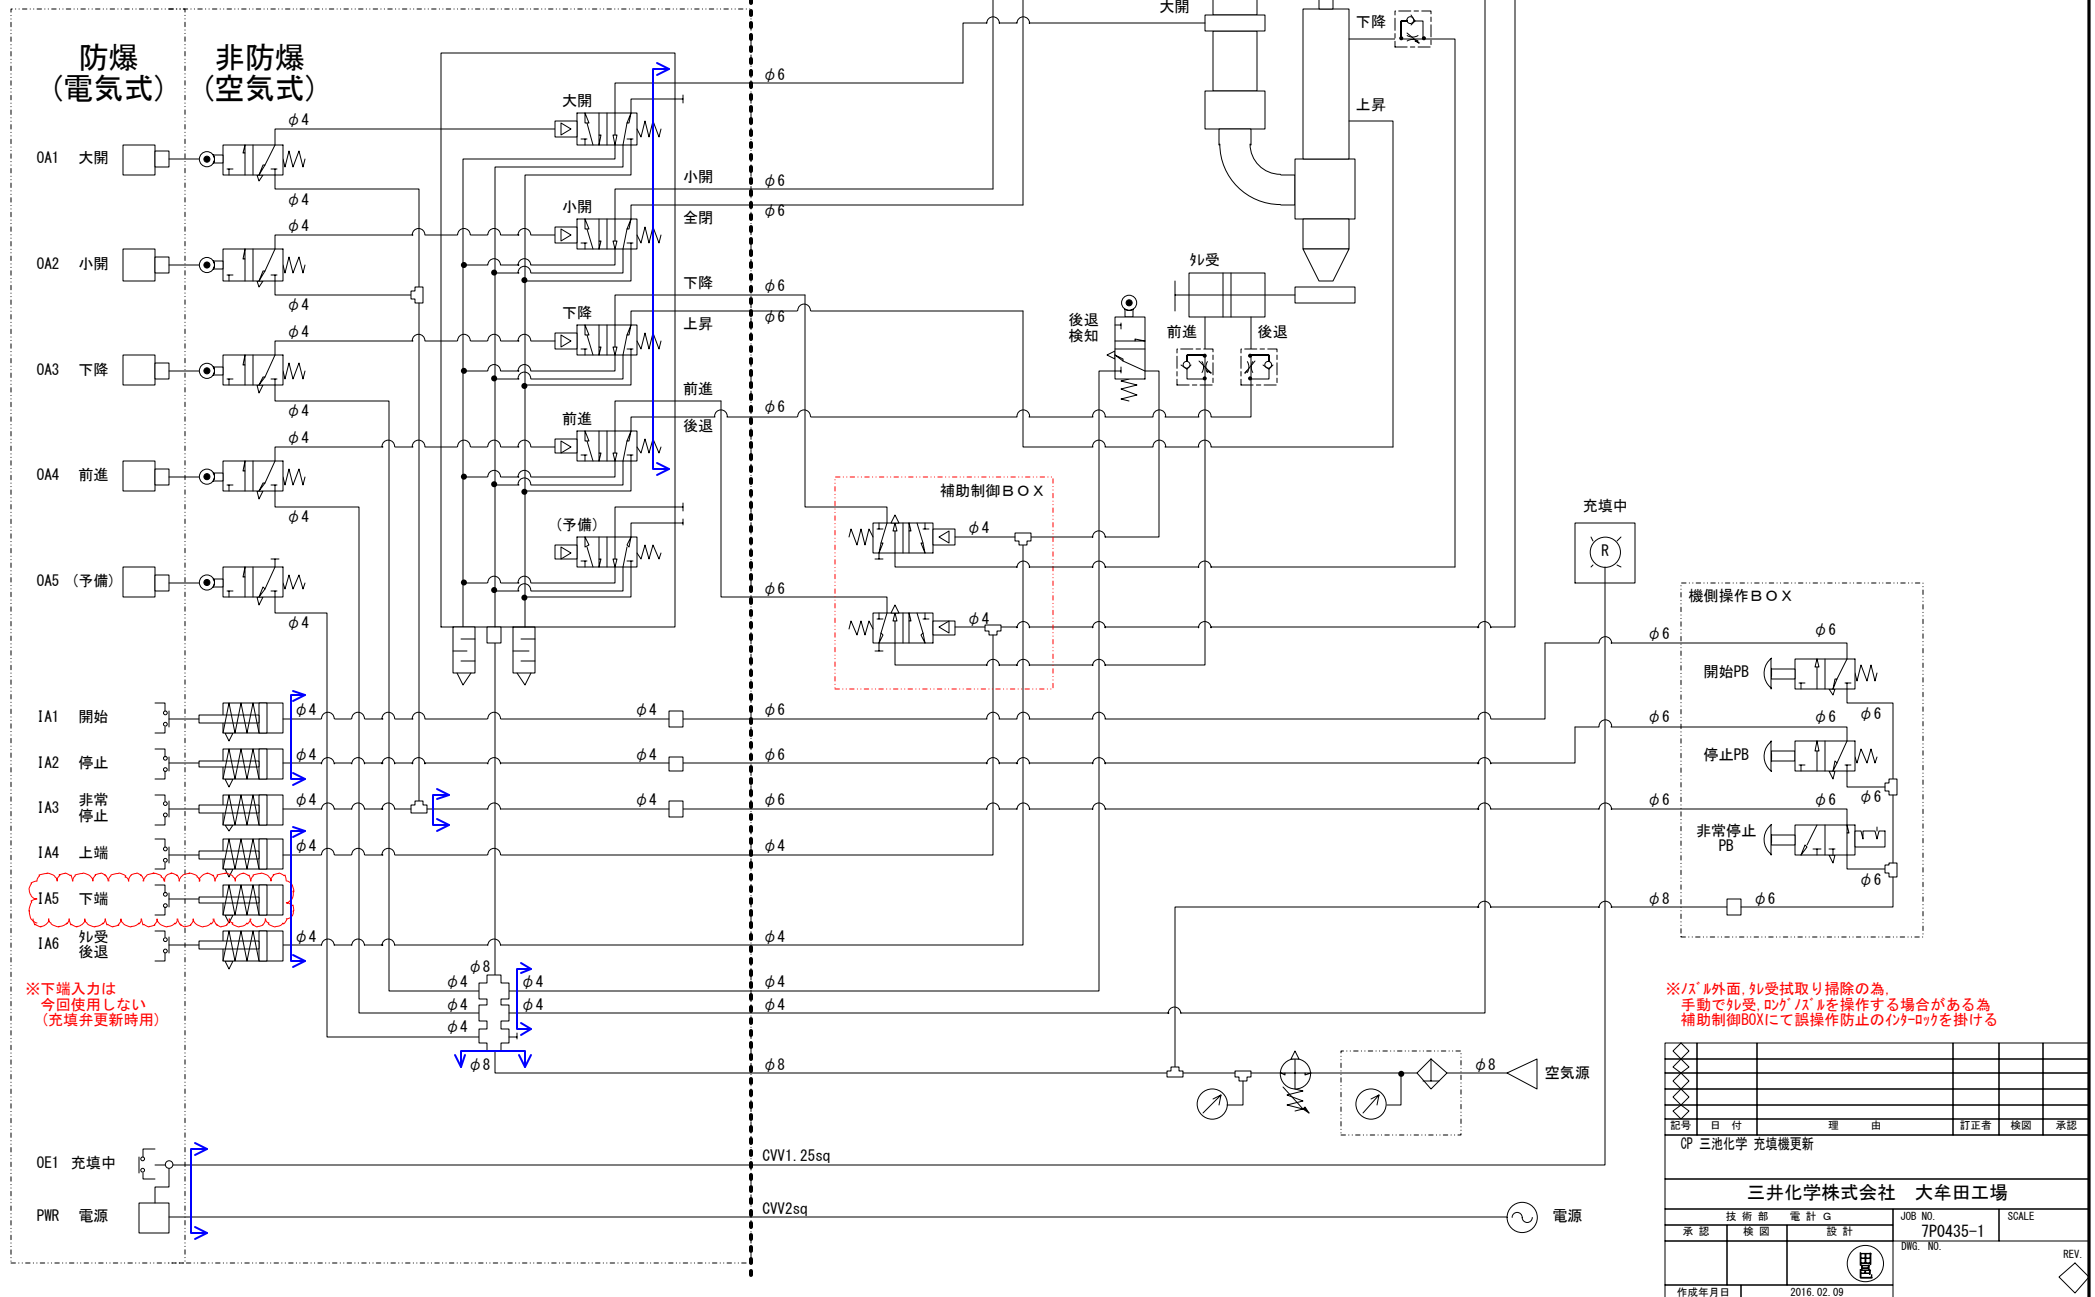

※ノズル外面、外受拭取り掃除の為、  
手動で外受、リングノズルを操作する場合がある為  
補助制御BOXにて誤操作防止のインターロックを掛ける

記号	日付	理由				訂正者	検図	承認	
CP 三池化学 充填機更新									
三井化学株式会社 大牟田工場									
技術部		電計 G		JOB NO.			SCALE		
承認	検図	設計		7P0435-1					
				DWG. NO.			REV.		
作成年月日		2016.02.09							